



Untergeschoss mit Kellerräumen

WE 1-4-5 - Nr. 136 - UG

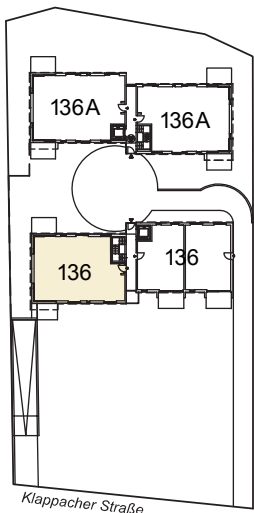



M 1:75 / DIN A3

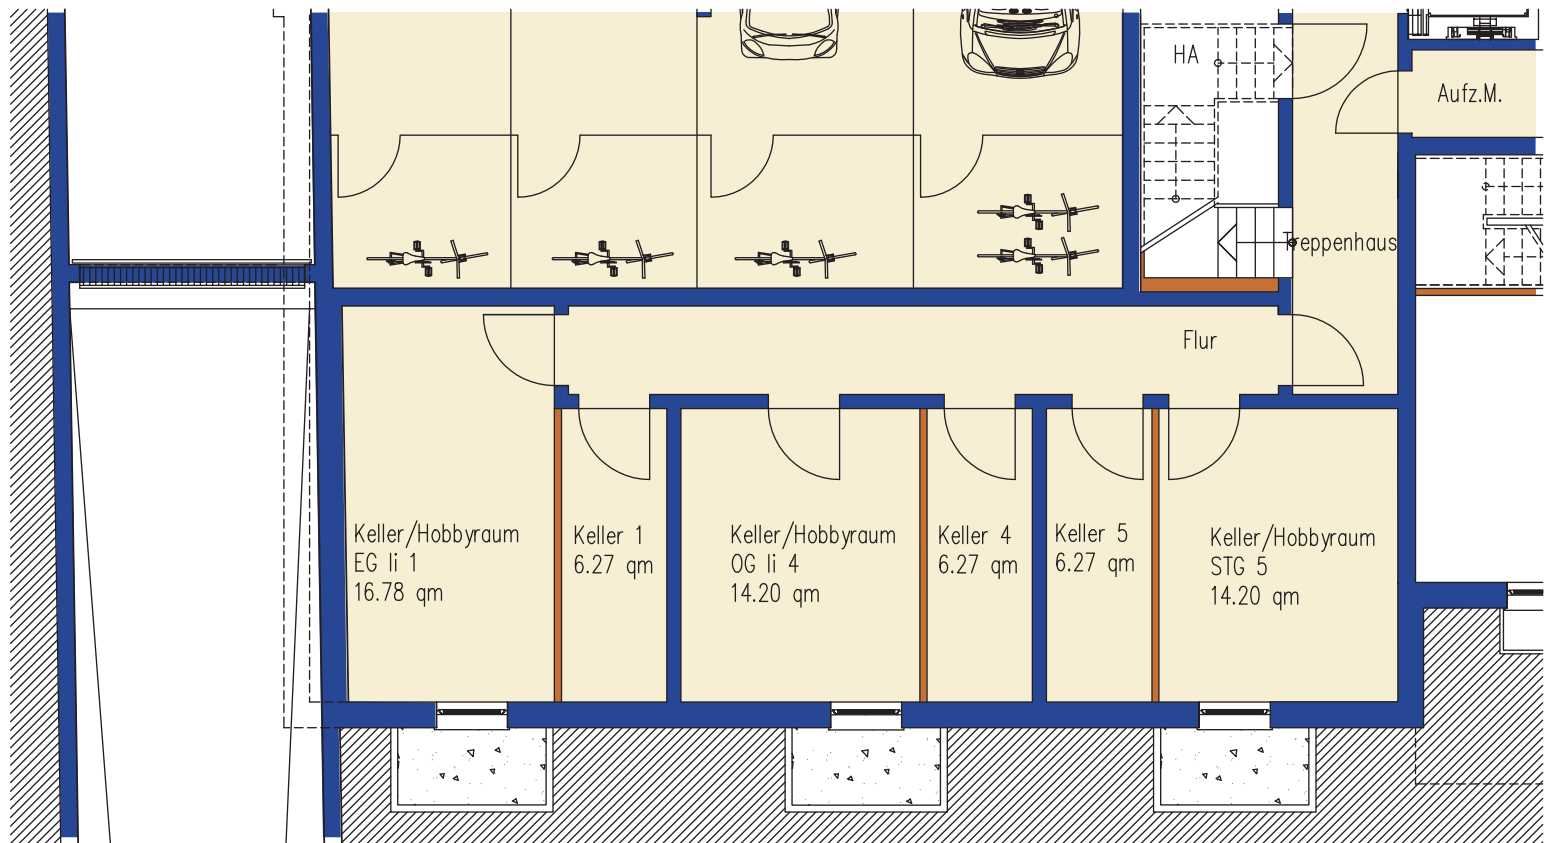

HINWEIS: die Ermittlung der Flächen basiert auf den lichten Fertigmaßen; Loggien, Terrassen und Balkone werden zur Hälfte, die Dachterrassen der Staffelgeschosswohnungen hier zu einem Viertel angerechnet. Die Fertigmaße sind per CAD ermittelt. Die Maß- und Flächenangaben basieren auf dem Planungsstand 'Entwurf' und können sich durch Ausführungsplanung, Statik, Fachplanung, Auflagen aus der Baugenehmigung oder Ausführungstoleranzen ändern.

Untergeschoss mit Kellerräumen

WE 6 bis 10 – Nr. 136A – UG

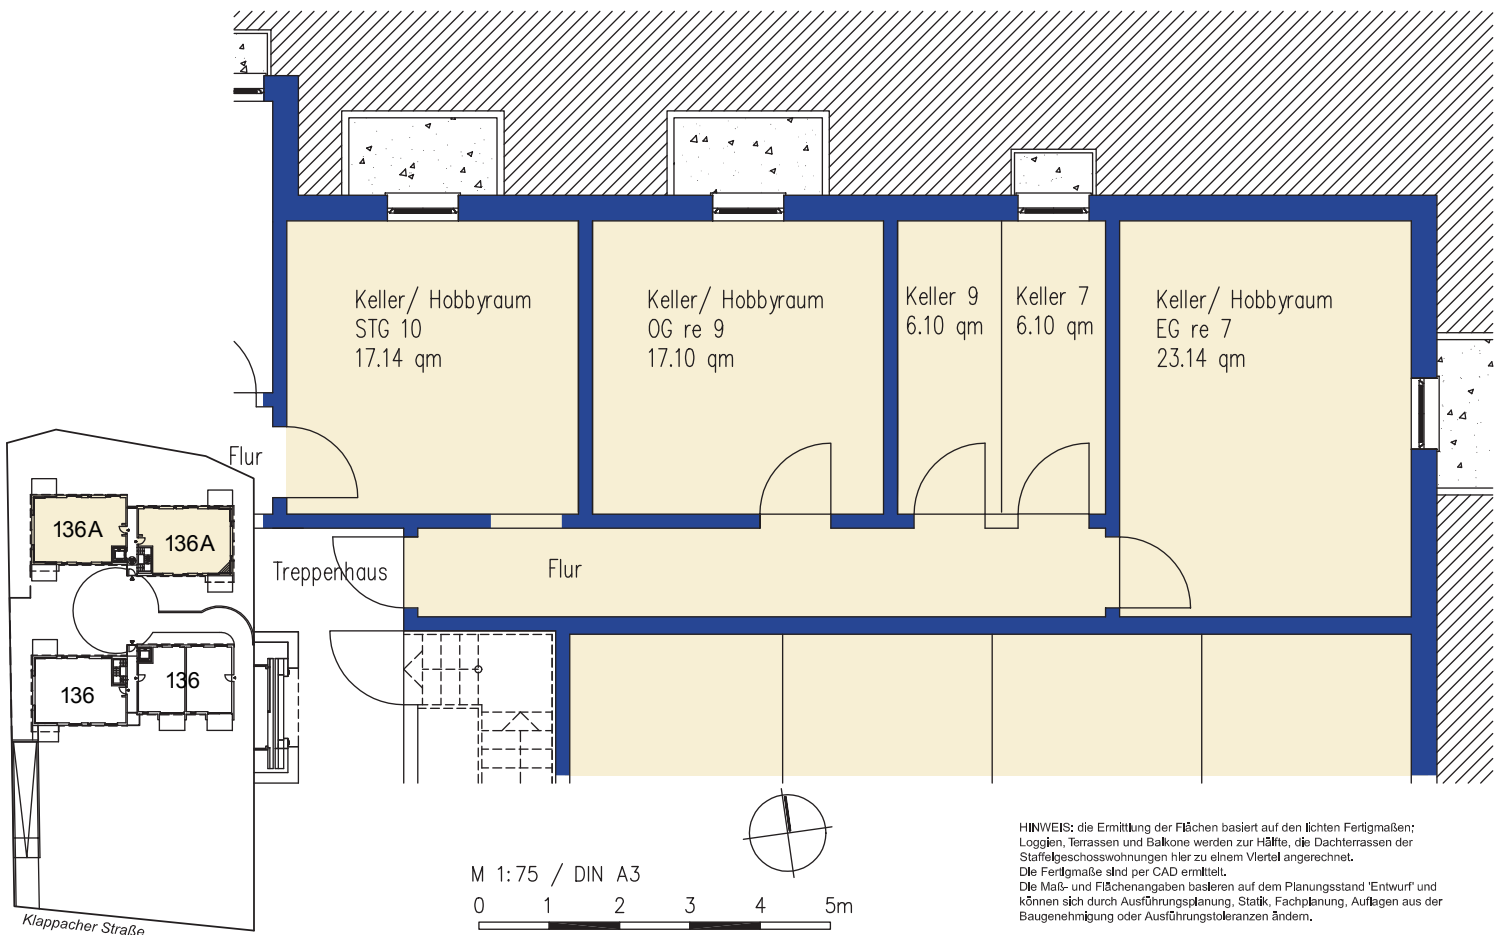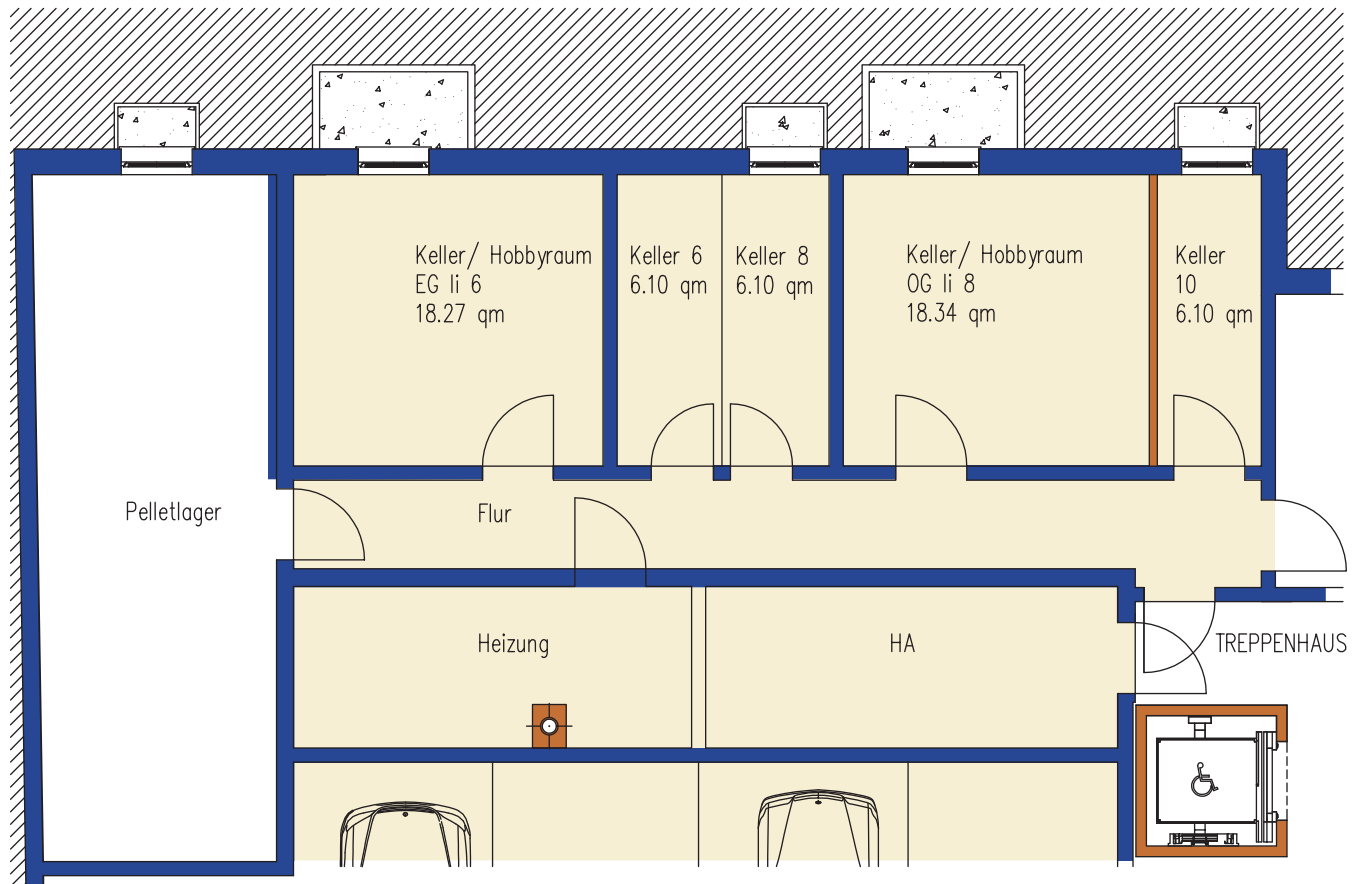

HINWEIS: die Ermittlung der Flächen basiert auf den lichten Fertigmaßen; Loggien, Terrassen und Balkone werden zur Hälfte, die Dachterrassen der Staffelgeschosswohnungen hier zu einem Viertel angerechnet. Die Fertigmaße sind per CAD ermittelt. Die Maß- und Flächenangaben basieren auf dem Planungsstand 'Entwurf' und können sich durch Ausführungsplanung, Statik, Fachplanung, Auflagen aus der Baugenehmigung oder Ausführungstoleranzen ändern.